



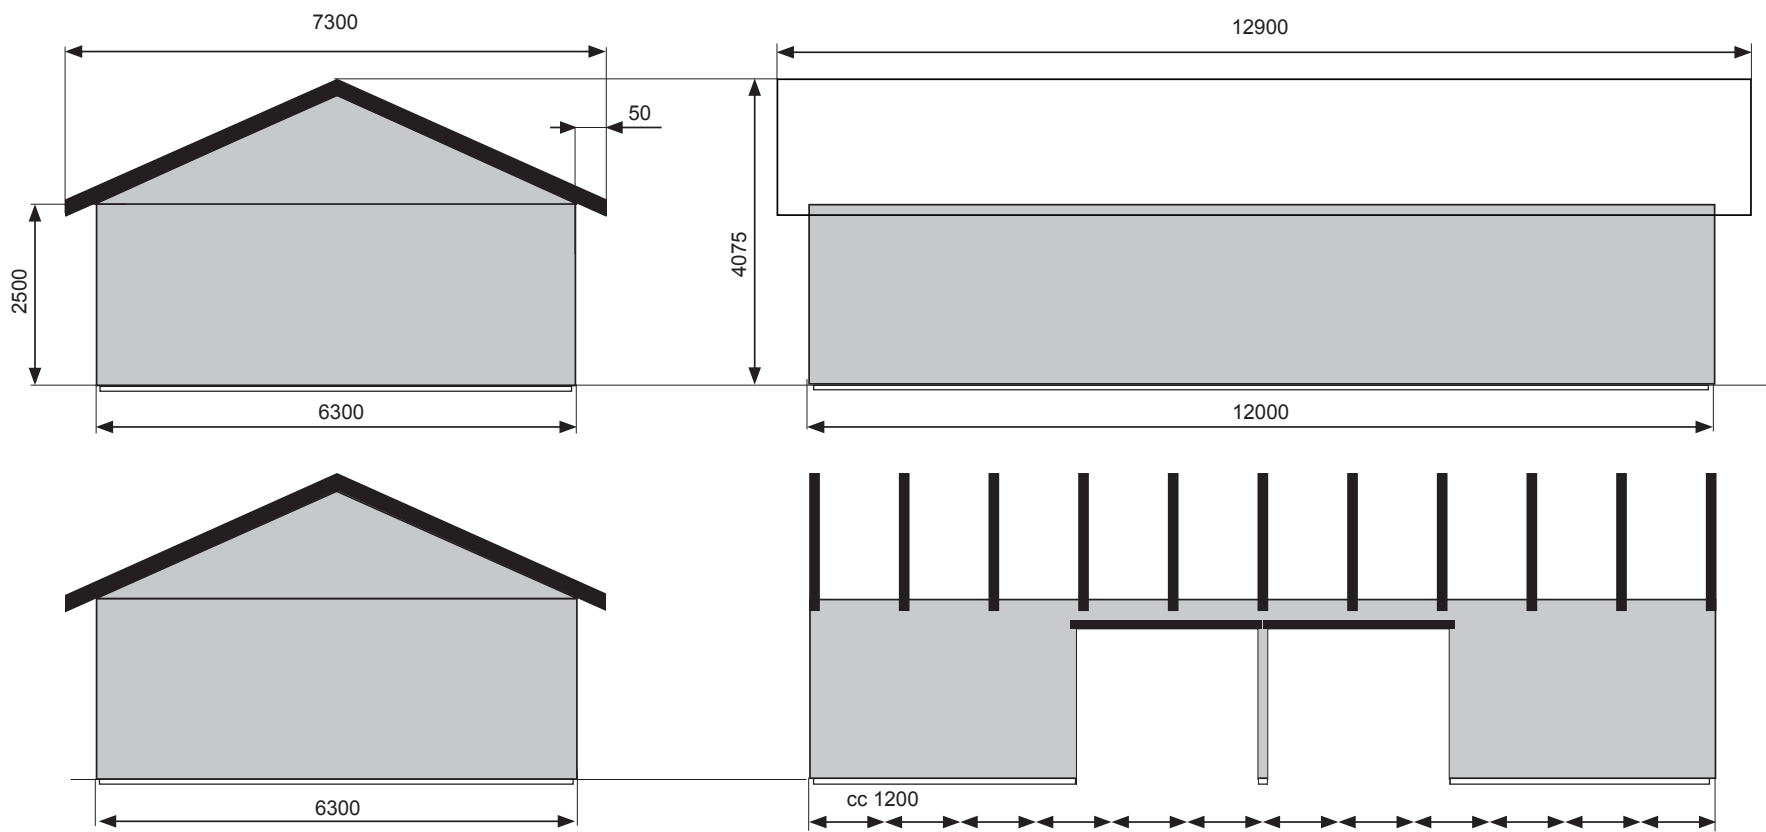

Garage CarPort med
2 förråd, ca 72 kvm

Längd 12 m
Bredd 6,3 m
Portöppningar 2,4 x 2,0 m
Taklutning: 22 grader

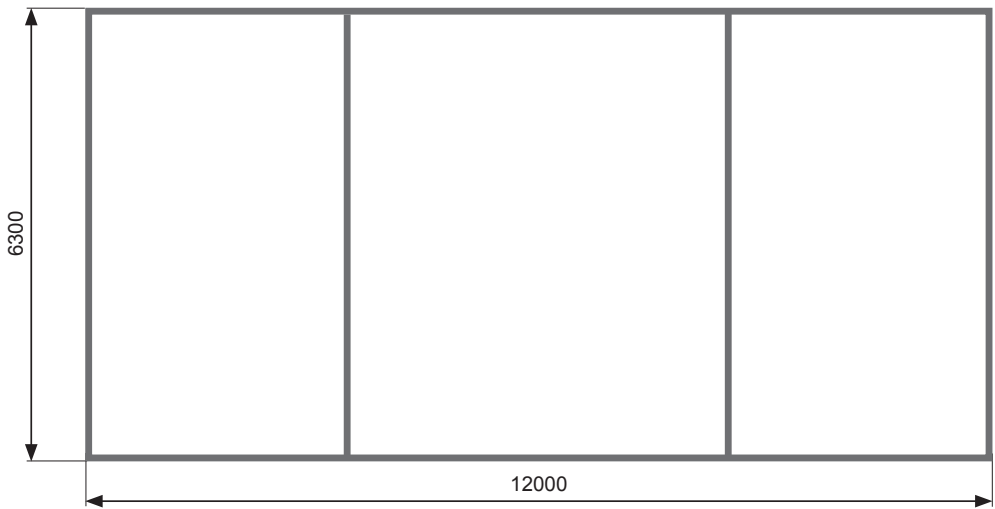

Carport 72 m ²					
UPPDRAG.NR		RITAD/KONSTR AV	HANDLÄGGARE		
DATUM		ANSVARIG			
SKALA 1:100		NUMMER			