

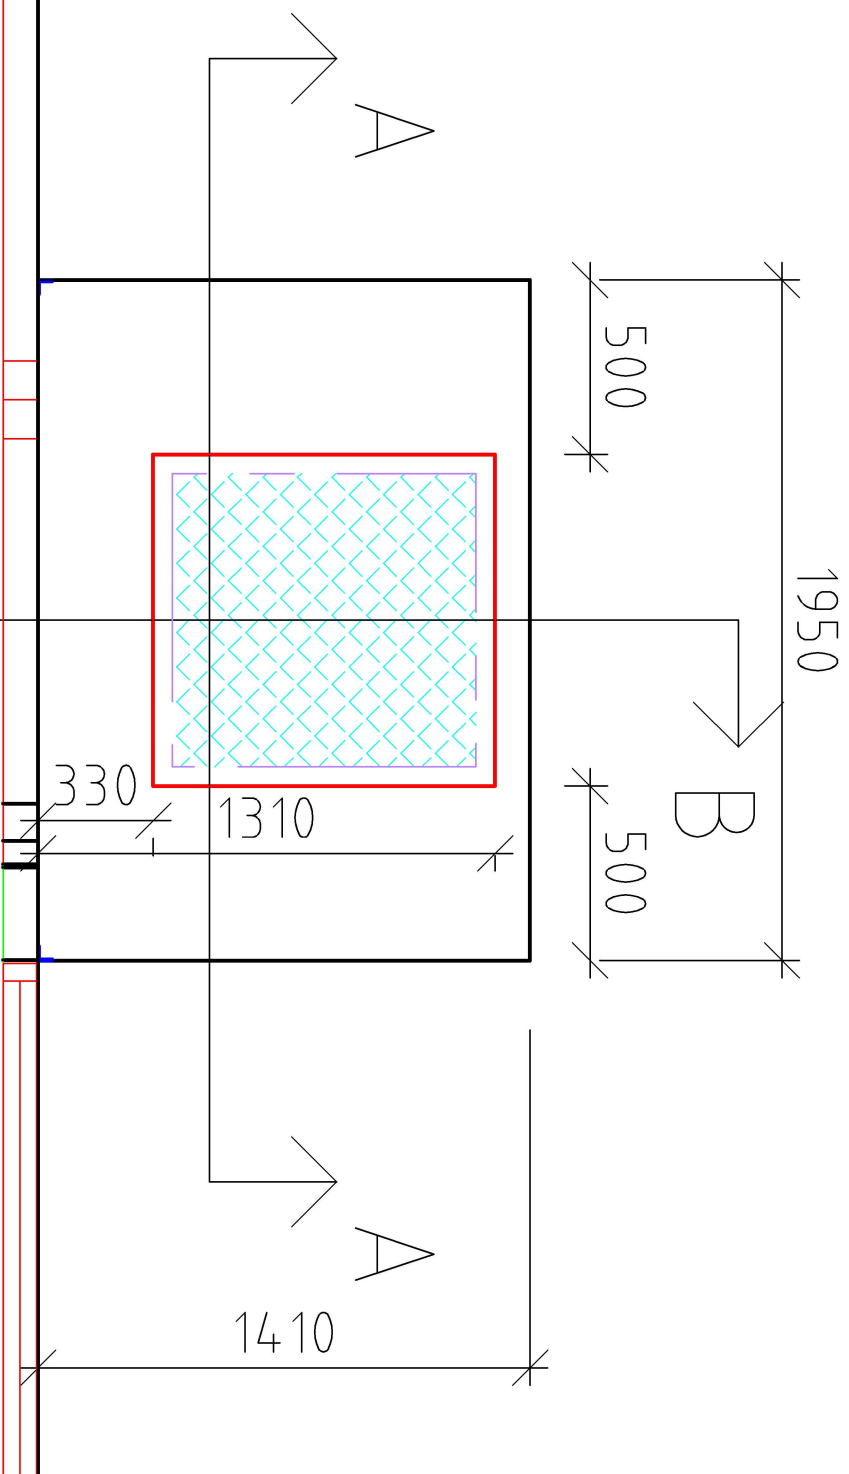
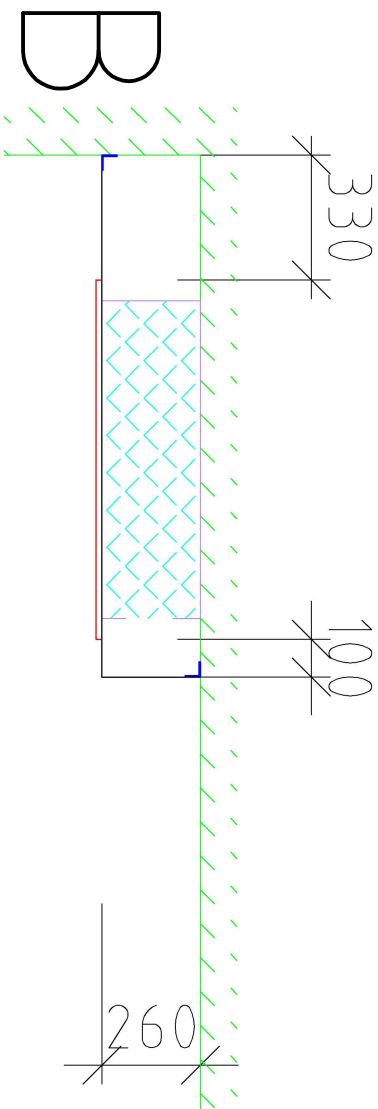


LLVP INNERDEL

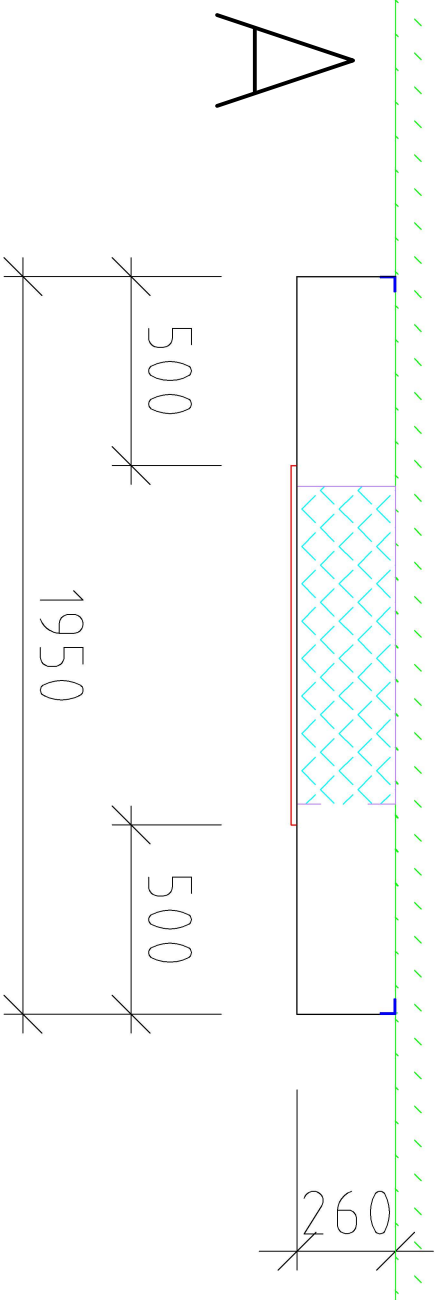

LLVP TÄCKSKIVA

ALU VINKEL EL LIKV

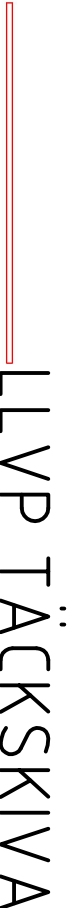

KL-TRÄ

YTTERMÅTT = UNGEFÄRLIGA MÅTT
DE KÄN ANPASSAS TILL KONST.
INVÄNDIGA MÅTT = YTERKANT
TÄCKSKIVA. ADDERA ÖNSKAT MÅTT
FÖR ERF ÖVERLAPP. ~30MM?

PLAN

PH		BET	ANT	ÄNDIGEN AVSER		DATA	SKALA
Alfa Neon Uppställning POLESTAR UNDERLAG LLVP		UPPDRAGSRT		RITAD/KONSTR AV		RITNINGSNUMMER	
		CDA		--		SKALA 1:50	
		ORT/DATUM		LLVP		ÄNDR BET	