


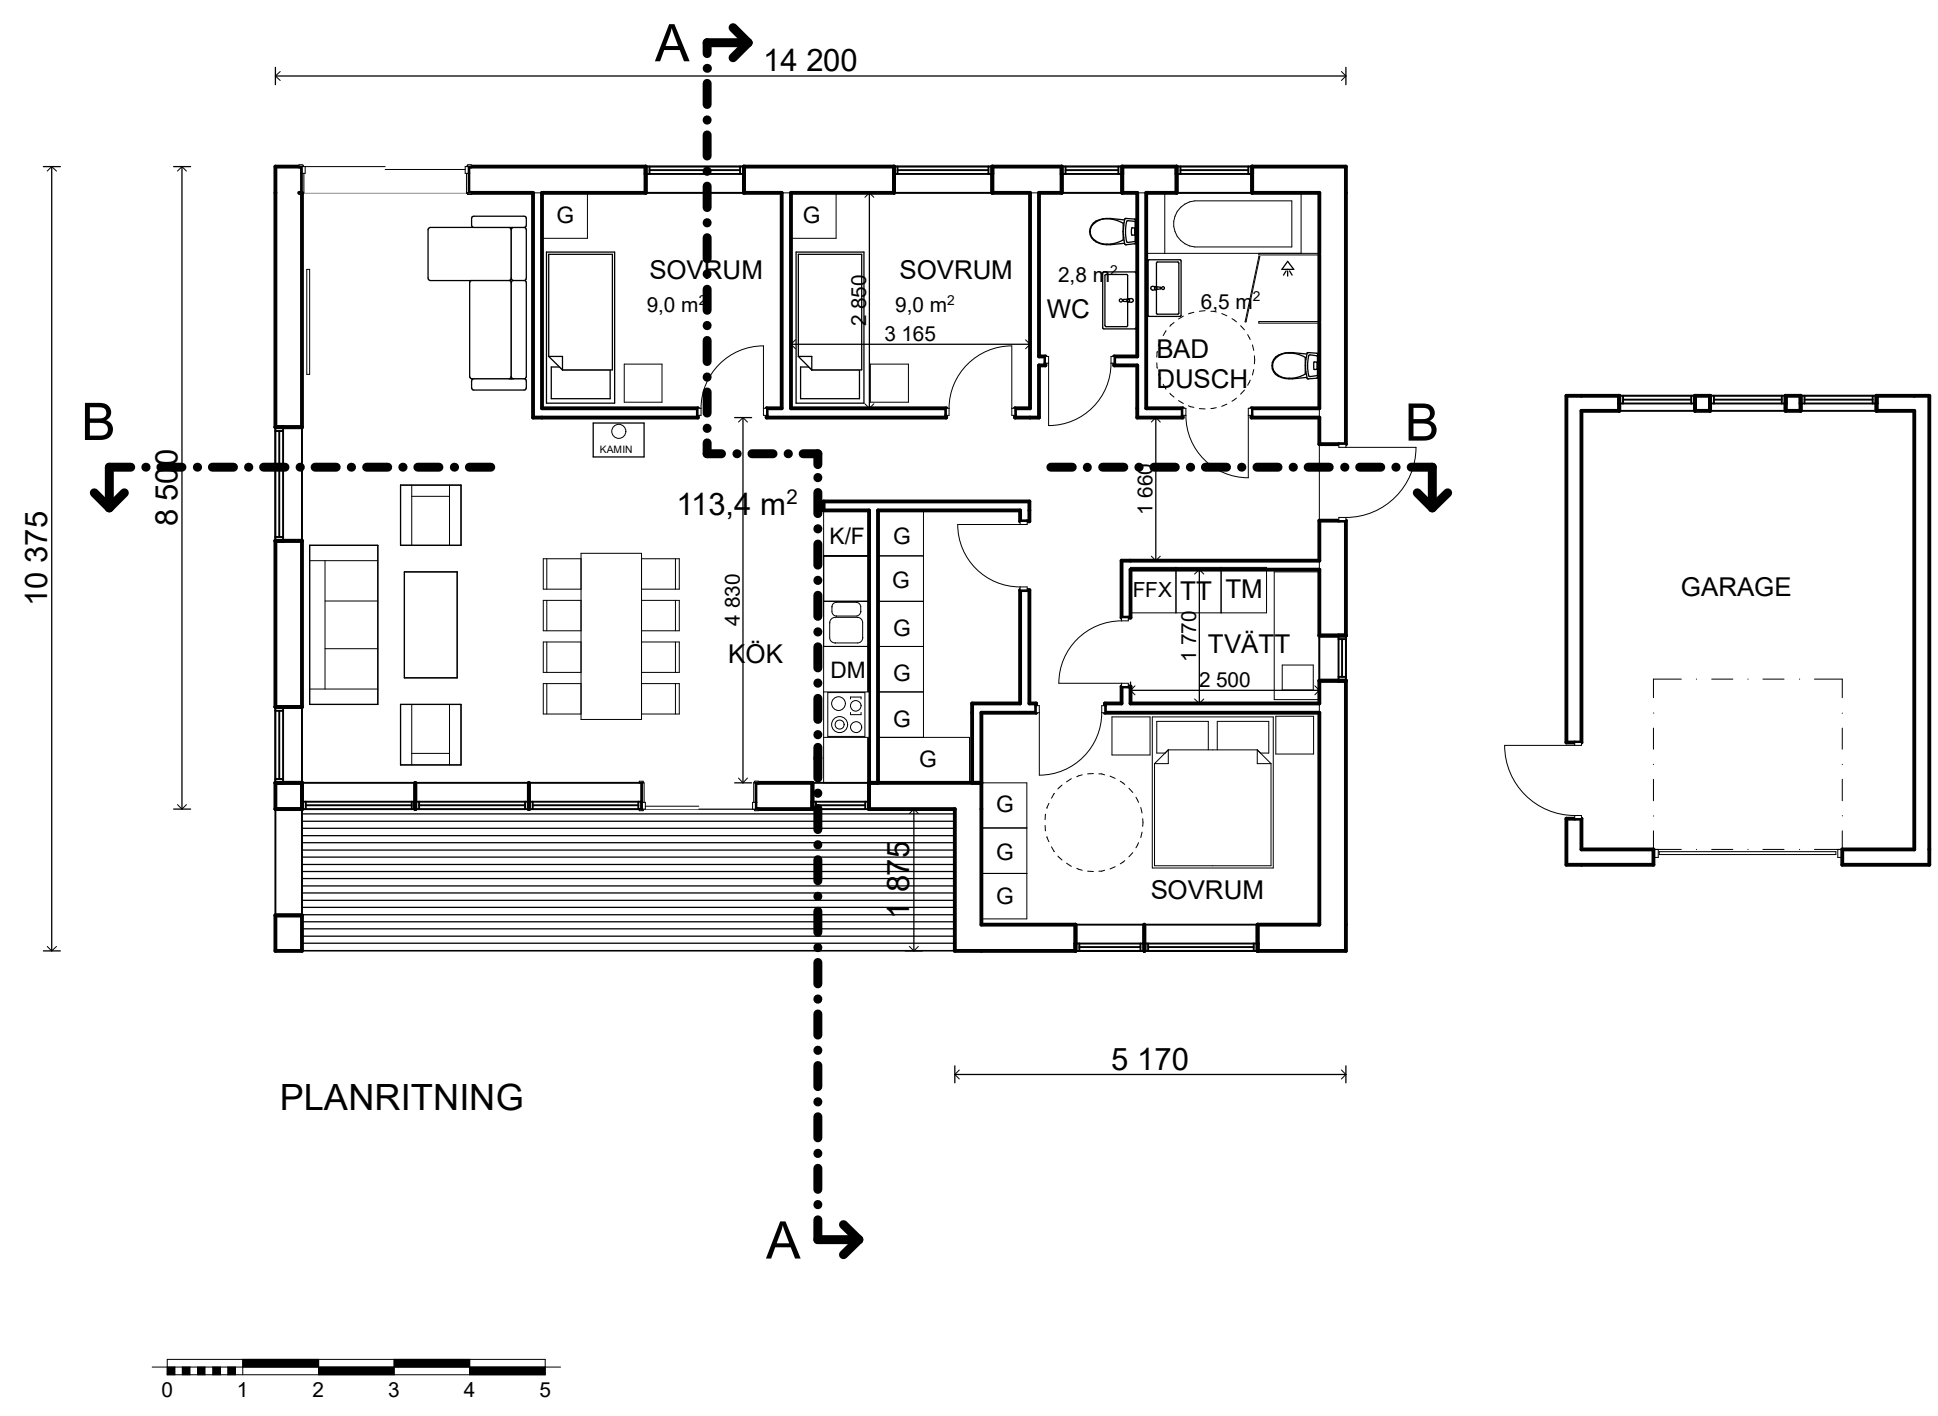

PLANRITNING

FASADMATERIAL = TRÄ PANEL
YTBEHANDLING = JÄRNVITRIOL

TAKMATERIAL = ZINKAD FALSAD
PLÅT

GRUND = BETONGPLATTA
FÖNSTER = 3 GLAS FÖNSTER
FÖNSTERKARMAR : VIT (TRÄ)
NCS S 0502-Y.

A	HUS LÄGE, KÖK, BADRUM, TVÄTT FÖNSTER.		230324	DiAr
	BYGGLOVHANDLING		DATUM	2023-03-02
	KV. VÄTTERSKOGA 4:602		ANSVARIG	DicAR
	ENTRÉPLAN, PLAN 1TR		SKALA	SKALA 1:100/A3
	UPPDRAG NR	RITAD/KONSTR AV	HANDLÄGGARE	NUMMER
				A:303:02
				BET
				A