


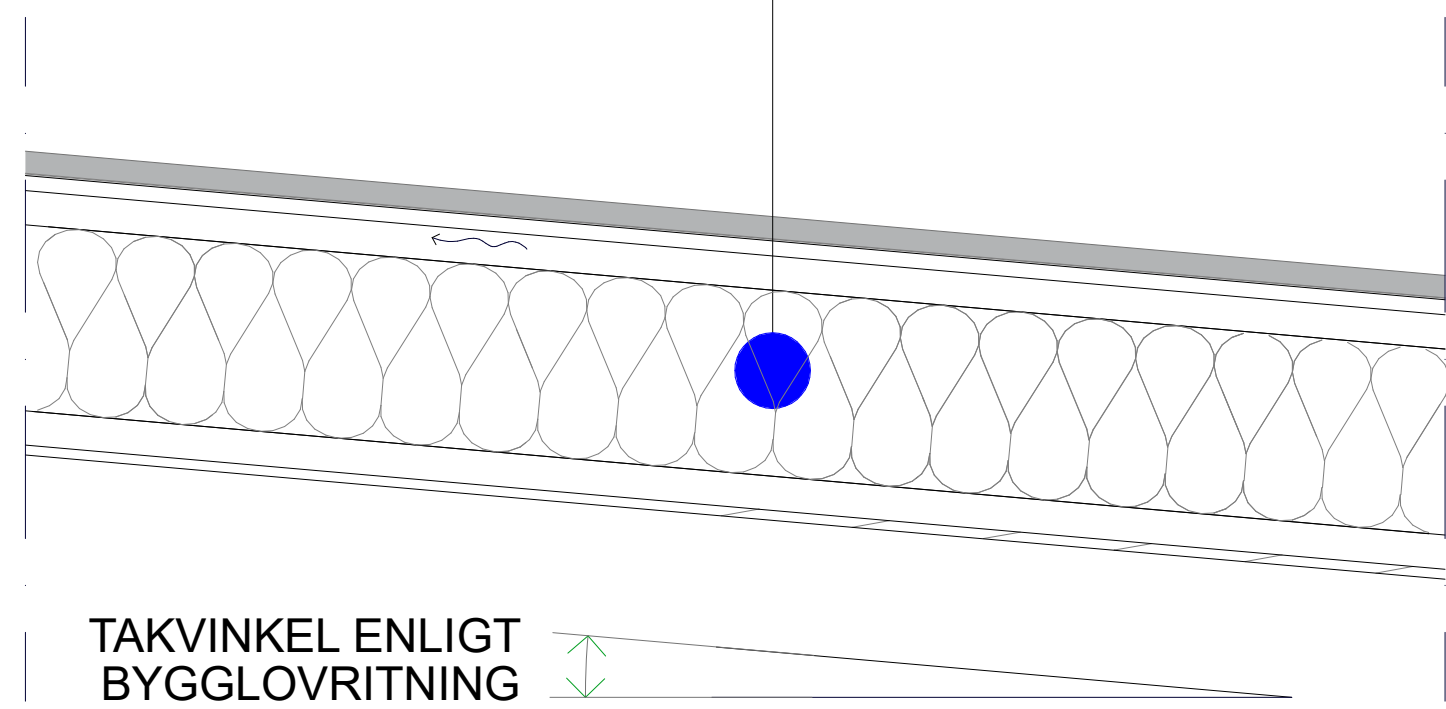

T-1

- 2 mm Takplåt
- 20 mm Väggregel
- 45 mm Ventilationslist
- 0 mm Tyvek
- 245 mm Vertikal väggregel/ värmeisolering
- 0 mm Ångspärr
- 45 mm Väggregel
- 13mm Träpanel



T-1

TAKKONSTRUKTION
DETALJ