


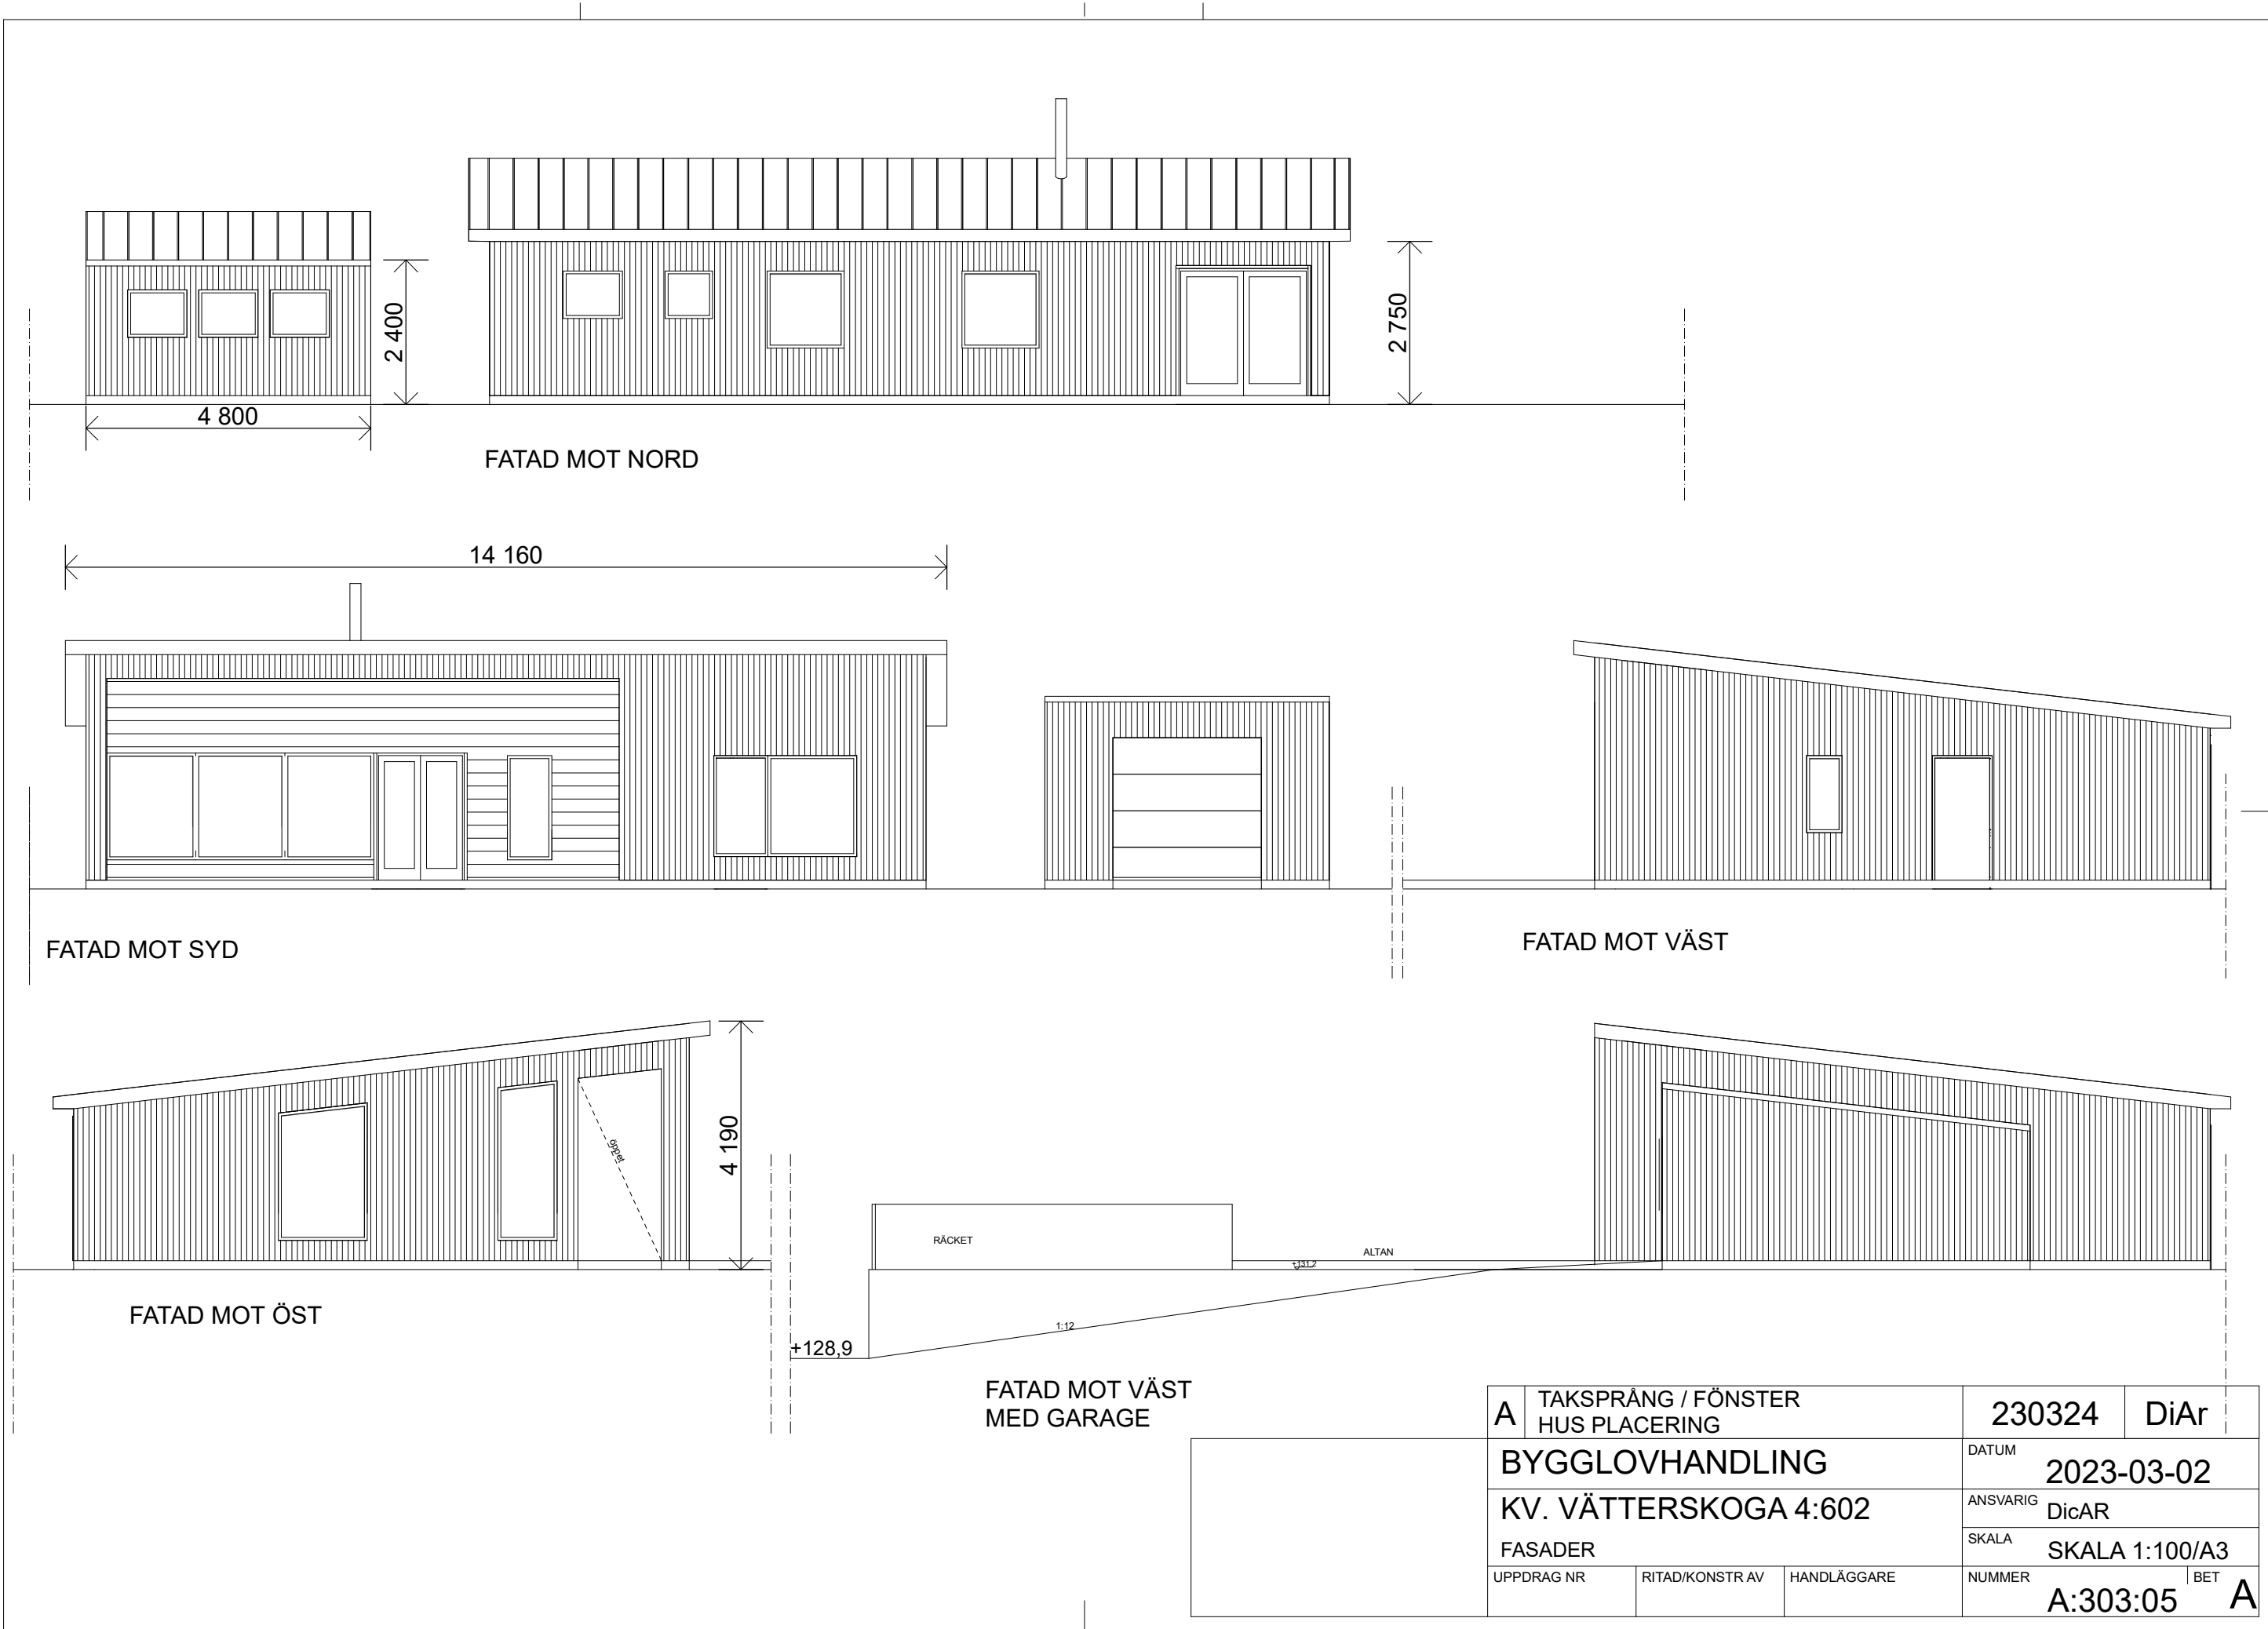

A	TAKSPRÅNG / FÖNSTER HUS PLACERING		230324	DiAr
	BYGGLOVHANDLING		DATUM	2023-03-02
	KV. VÄTTERSKOGA 4:602		ANSVARIG	DicAR
	FASADER		SKALA	SKALA 1:100/A3
UPPDRAG NR	RITAD/KONSTR AV	HANDLÄGGARE	NUMMER	BET
			A:303:05	A