

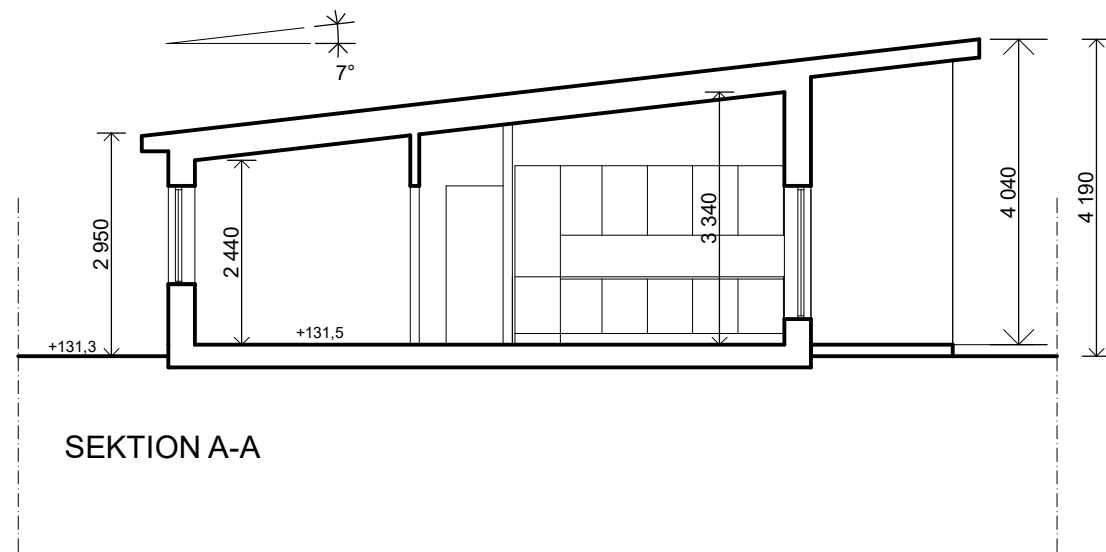


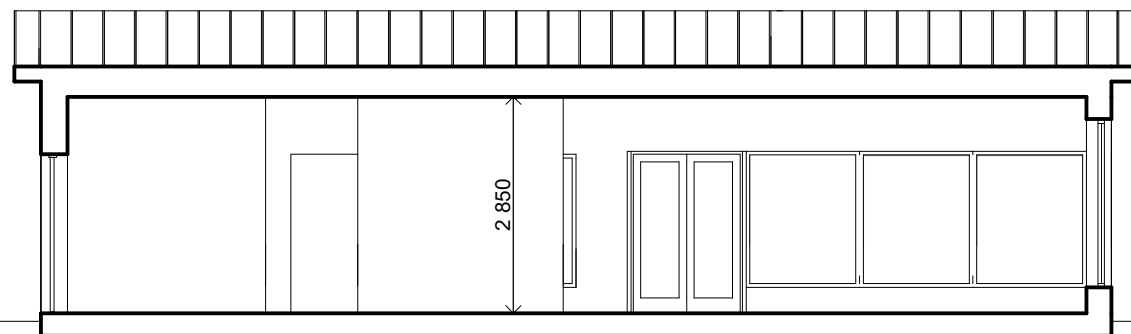

SEKTION A-A

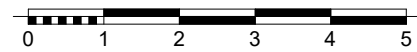

SEKTION B-B

	A	TAKSPRÅNG / FÖNSTER	230324	DiAr
	BYGGLOVHANDLING		DATUM	2023-03-02
	KV. VÄTTERSKOGA 4:602		ANSVARIG	DicAR
	SEKTION A-A SEKTION B-B		SKALA	SKALA 1:100/A3
UPPDRAAG NR	RITAD/KONSTR AV	HANDLÄGGARE	NUMMER	BET
			A:303:03	A